



Planimetrie

MILANO

Via Don Giovanni Verità 11

Elenco unità abitative

BILOCALI

➤ **A5-65**

➤ **F5-68**

TRILOCALI

➤ **G5-111**

DUPLEX

➤ **B5/6-132**

➤ **C5/6-156**

➤ **D5/6-155**

➤ **E5/6-135**

➤ **H5/6-155**



via Don Giovanni Verità




Il presente stampato non costituisce elemento contrattuale in quanto ha esclusivamente carattere informativo ed indicativo. In fase esecutiva potranno essere apportate modifiche ed adeguamenti dimensionali dipendenti da esigenze strutturali, impiantistiche e costruttive.



Via Don Giovanni Verità 11
Milano

Elenco unità abitative DUPLEX

- **B5/6-132**
- **C5/6-156**
- **D5/6-155**
- **E5/6-135**
- **H5/6-155**

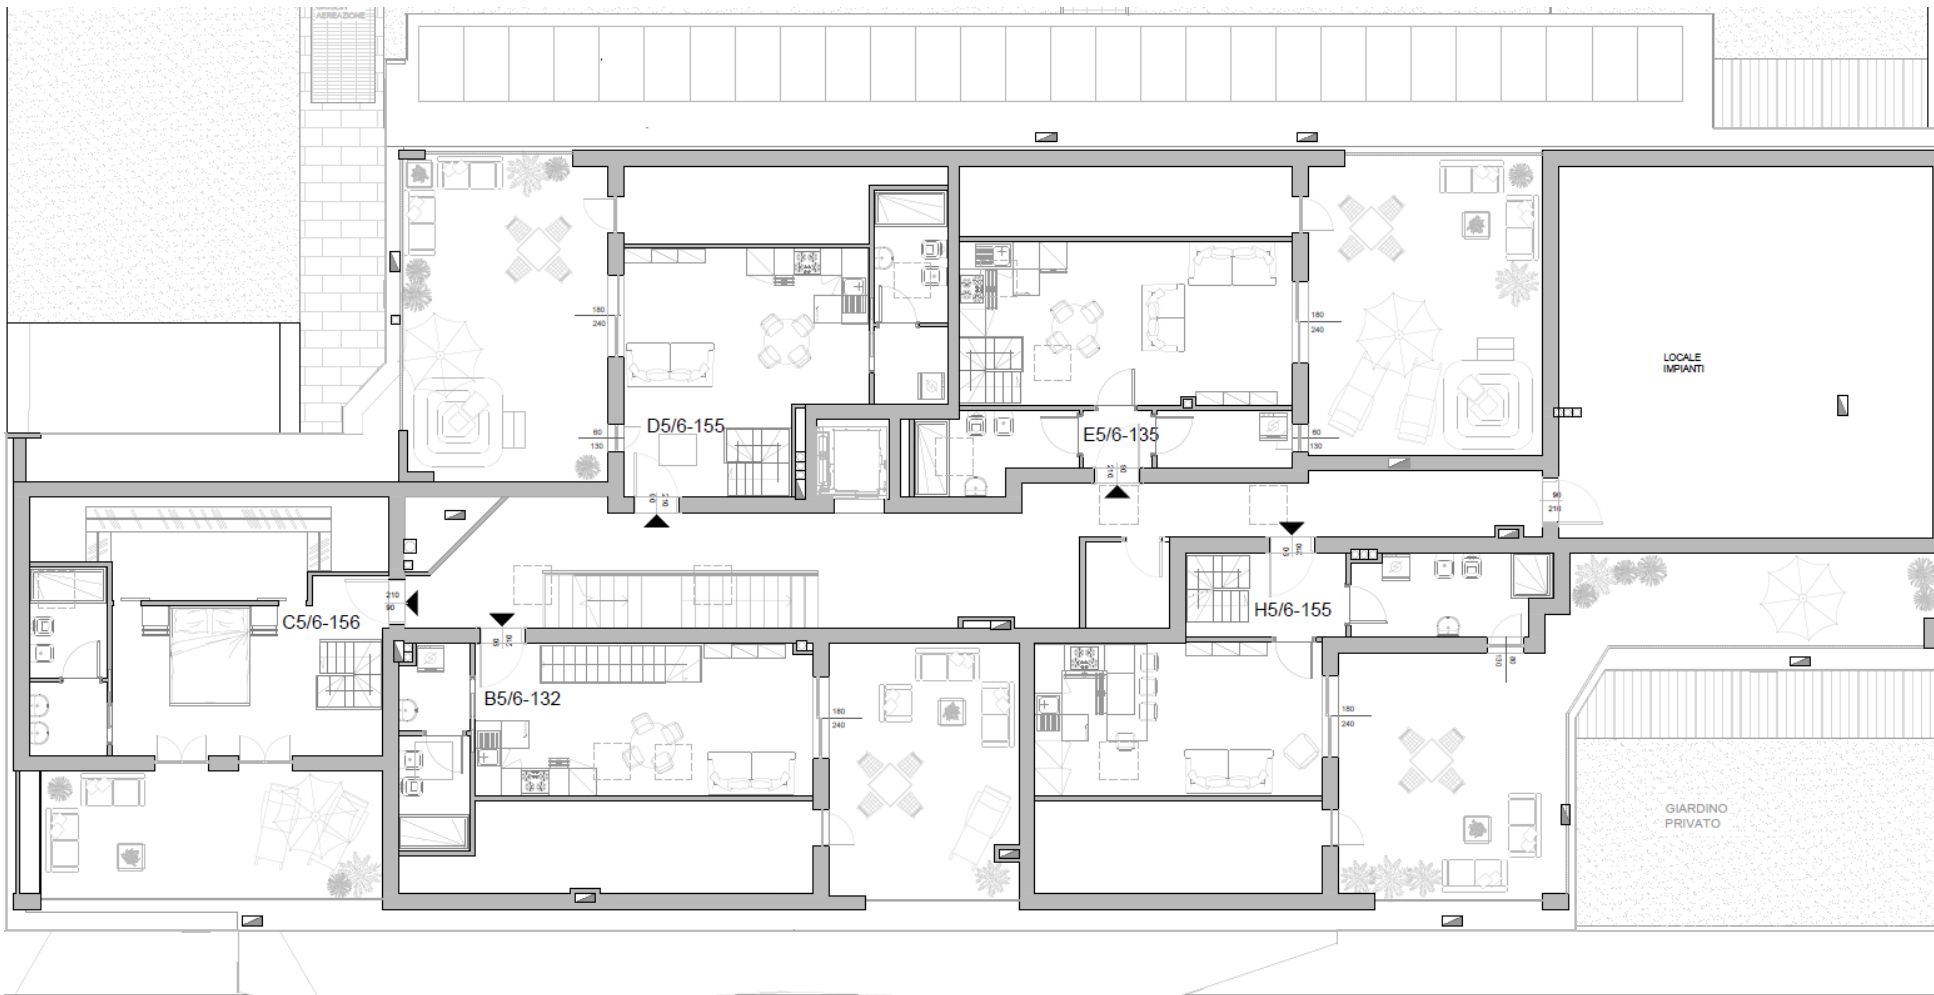

via Don Giovanni Verità




Il presente stampato non costituisce elemento contrattuale in quanto ha esclusivamente carattere informativo ed indicativo. In fase esecutiva potranno essere apportate modifiche ed adeguamenti dimensionali dipendenti da esigenze strutturali, impiantistiche e costruttive.



Via Don Giovanni Verità 11
Milano

Corte interna

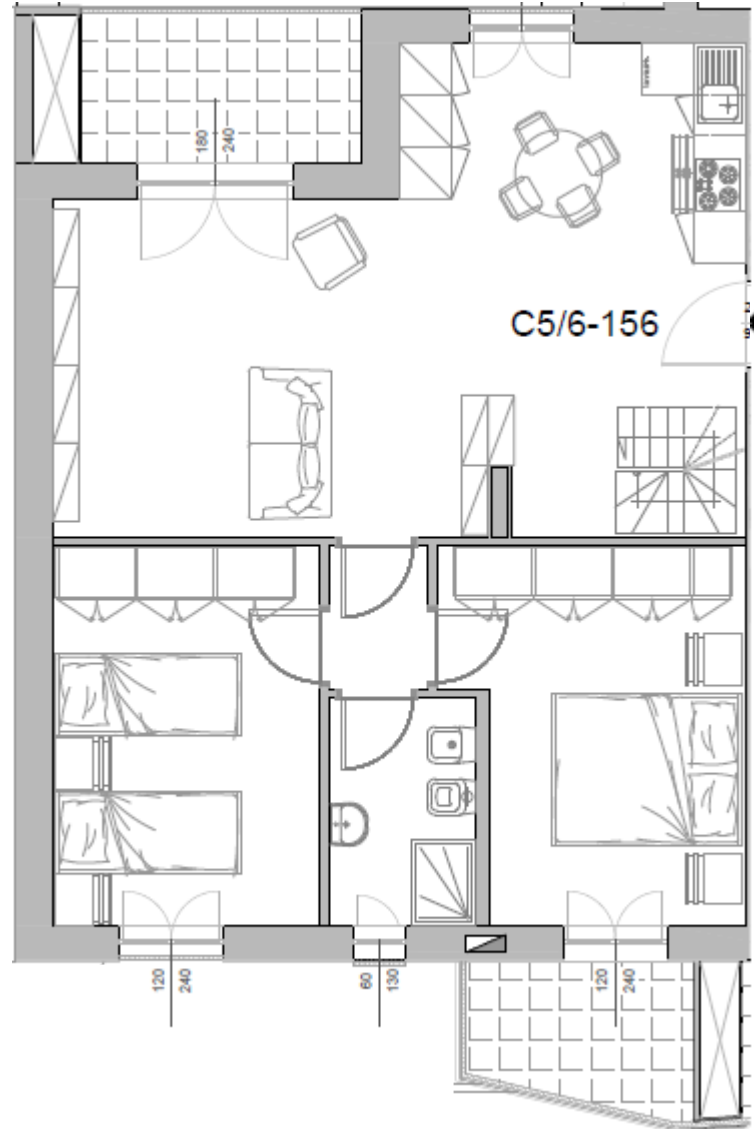


Via Verità



Via Don Giovanni Verità 11
Milano

Quadrilocale Duplex C5/6-156

PIANO QUINTO

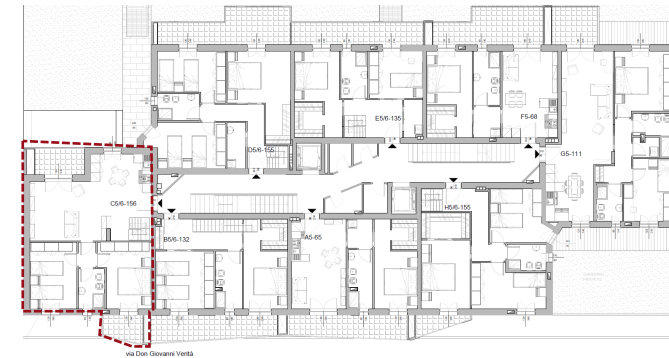

SCALA 1:100




Il presente stampato non costituisce elemento contrattuale in quanto ha esclusivamente carattere informativo ed indicativo. In fase esecutiva potranno essere apportate modifiche ed adeguamenti dimensionali dipendenti da esigenze strutturali, impiantistiche e costruttive.

IMMOBILIARE
MERCALLINA 70

Riepilogo superfici (mq)	
Soggiorno	38,2
Cucina	
Cam. Matr.	21,1
Cam. 2	13,5
Cam. 3	14,0
Bagno 1	4,5
Bagno 2	7,0
Lav./Rip.	
Disimpegno	1,9
Altro	
Muri interni	3,6
Sup. Utile	103,9
Muri perim.	100% 22,9
SPP	50% 15,6
Terrazzo	50% 11,2
Giardino	10%
Lastrico sol.	33% 22,4
Sup. Comm.	147,6
Parti comuni	8,9
Sup. Vendita	156,4

Corte interna

Riepilogo superfici (mq)	
Soggiorno	38,2
Cucina	
Cam. Matr.	21,1
Cam. 2	13,5
Cam. 3	14,0
Bagno 1	4,5
Bagno 2	7,0
Lav./Rip.	
Disimpegno	1,9
Altro	
Muri interni	3,6
Sup. Utile	103,9
Muri perim.	100% 22,9
SPP	50% 15,6
Terrazzo	50% 11,2
Giardino	10%
Lastrico sol.	33% 22,4
Sup. Comm.	147,6
Parti comuni	8,9
Sup. Vendita	156,4

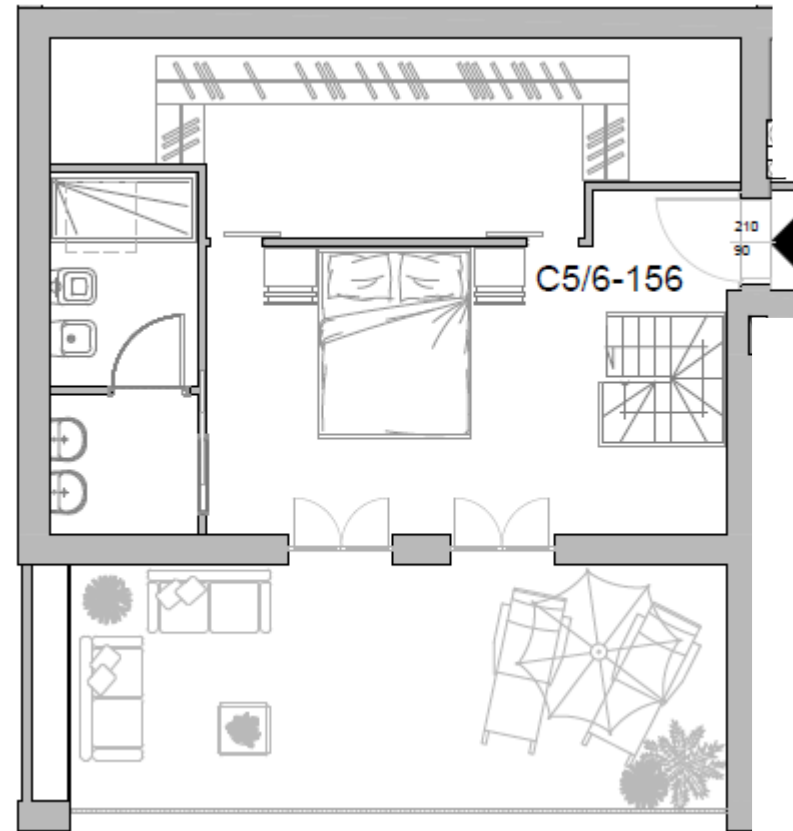


Via Verità



Via Don Giovanni Verità 11
Milano

Quadrilocale Duplex C5/6-156

PIANO SESTO

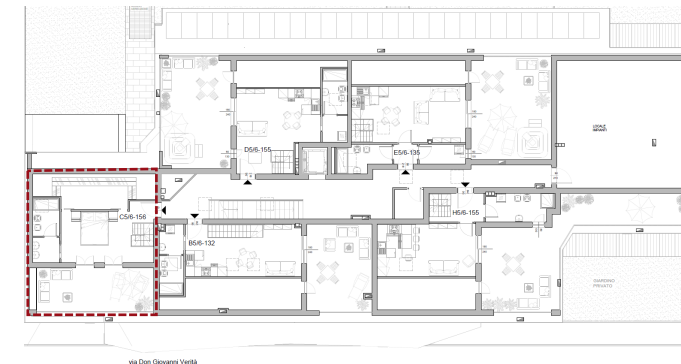

SCALA 1:100



Il presente stampato non costituisce elemento contrattuale in quanto ha esclusivamente carattere informativo ed indicativo. In fase esecutiva potranno essere apportate modifiche ed adeguamenti dimensionali dipendenti da esigenze strutturali, impiantistiche e costruttive.

IMMOBILIARE
MERCALLINA 70



PER INFORMAZIONI

MILANO

Via Don Giovanni Verità 11

Sito web: **www.verita11.it**

E-mail: **info@verita11.it**

Numero Verde
800.230.233

Mobile: **333.1634099**