




## Planimetrie

**MILANO**

Via Don Giovanni Verità 11

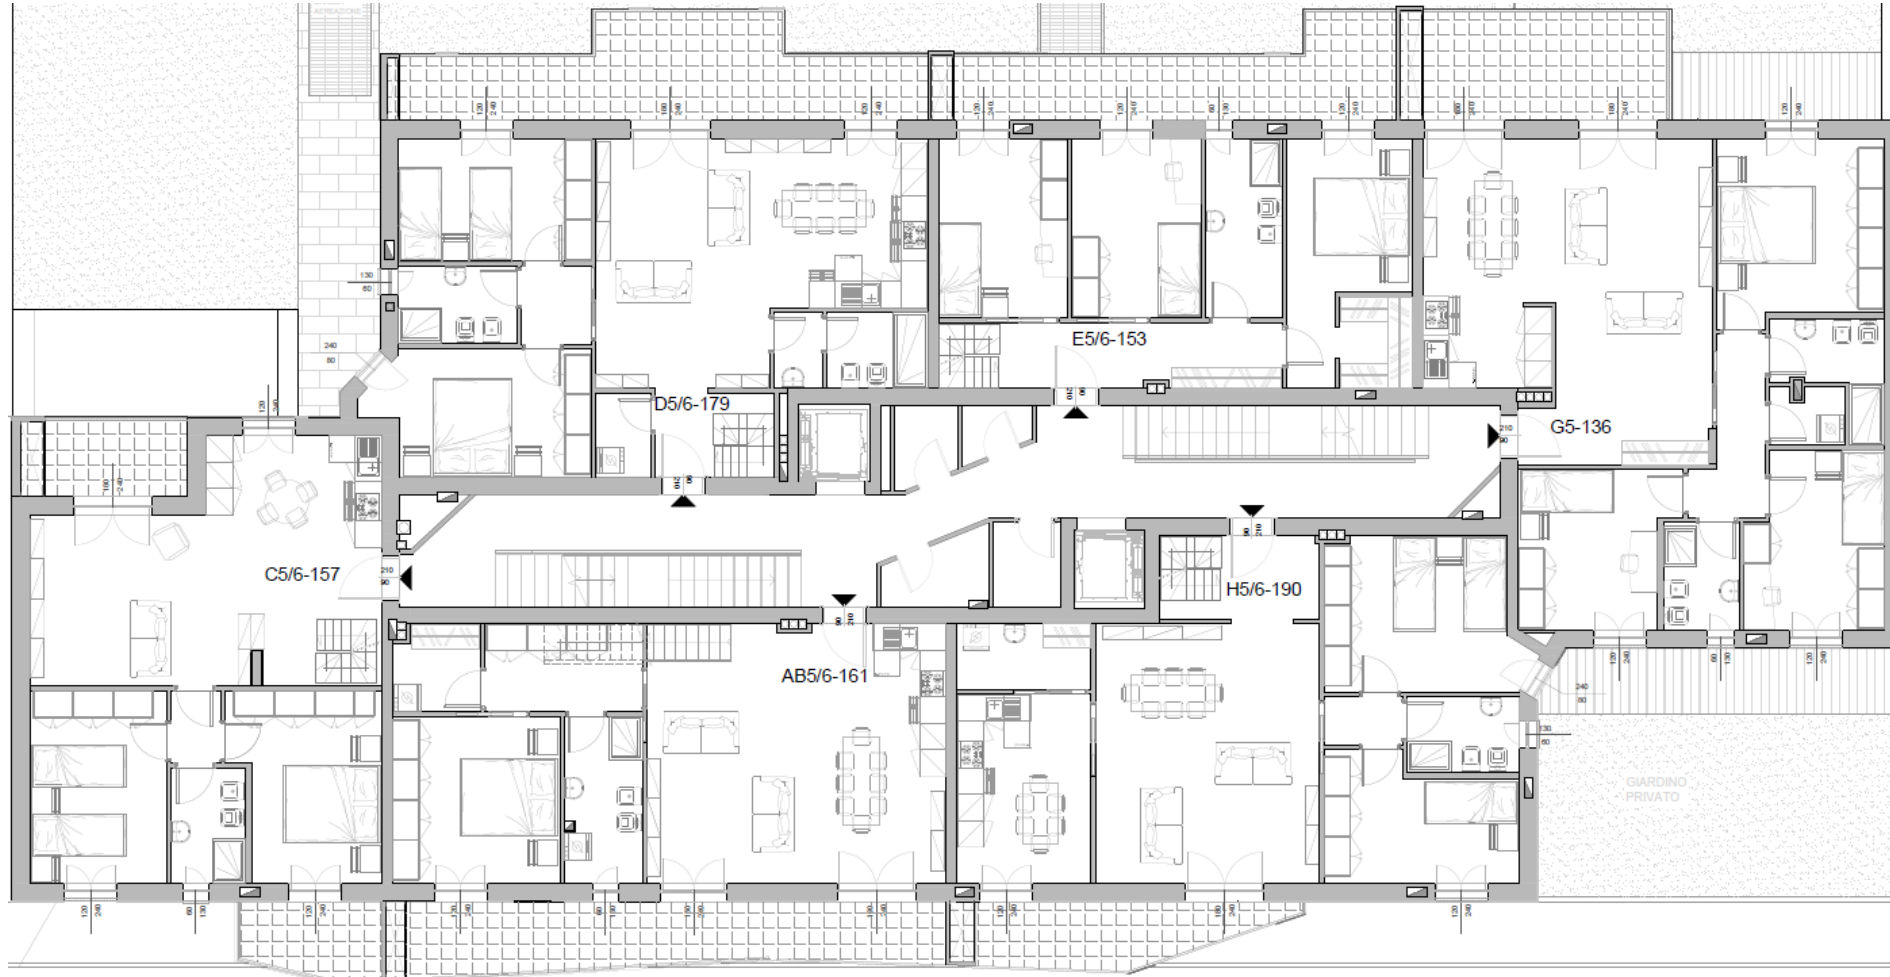

via Don Giovanni Verità

## Elenco unità abitative

### QUADRILOCALI

➤ **G5-136**

### DUPLEX

➤ **AB5/6-161**

➤ **C5/6-157**

➤ **D5/6-179**


➤ **E5/6-153**

➤ **H5/6-190**




## Elenco unità abitative DUPLEX

- **AB5/6-161**
- **C5/6-157**
- **D5/6-179**
- **E5/6-153**
- **H5/6-190**

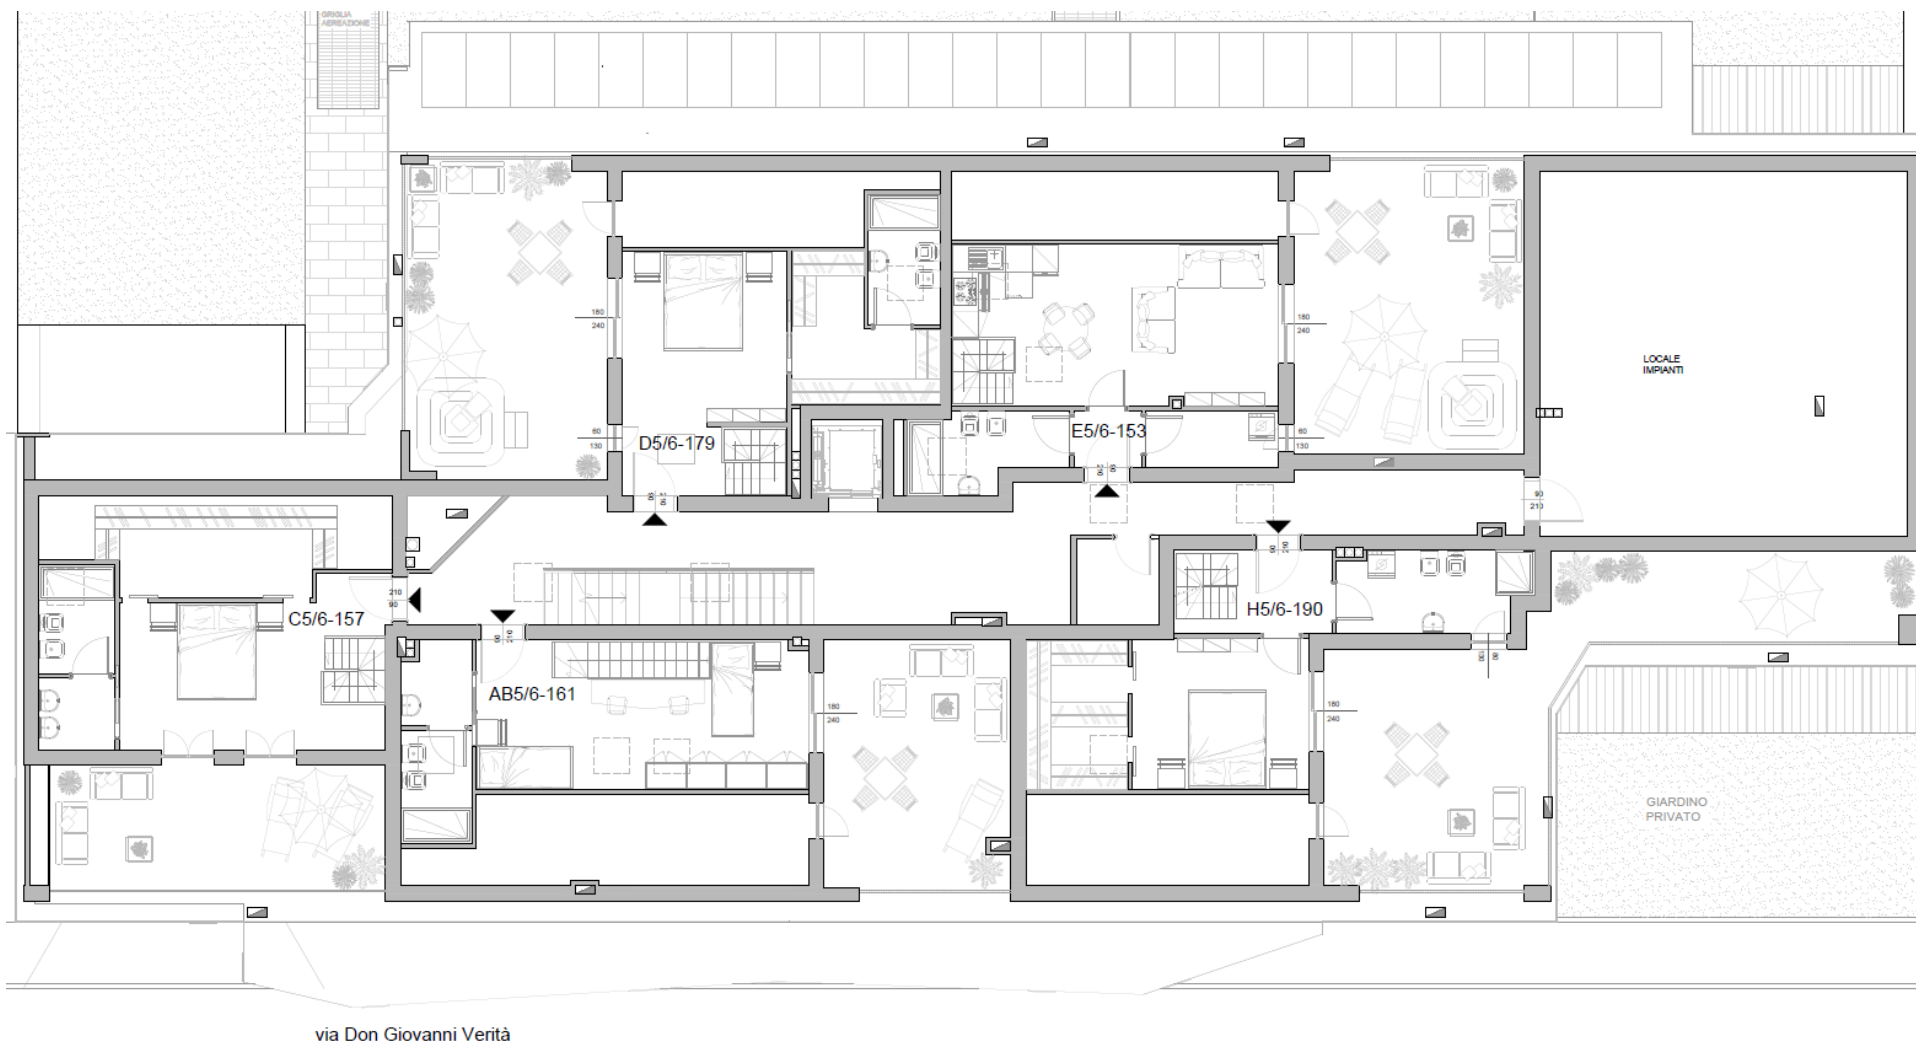

## Corte interna

Riepilogo superfici (mq)	
Soggiorno	27,0
Cucina	
Cam. Matr.	16,2
Cam. 2	12,0
Cam. 3	12,0
Bagno 1	7,2
Bagno 2	5,8
Lav./Rip.	3,8
Disimpegno	8,0
Altro	
Muri interni	9,4
<b>Sup. Utile</b>	<b>101,4</b>
Muri perim.	<b>100%</b> 16,7
SPP	<b>50%</b> 11,5
Terrazzo	<b>50%</b> 17,9
Giardino	<b>10%</b>
Lastrico sol.	<b>33%</b> 34,3
<b>Sup. Comm.</b>	<b>144,0</b>
Parti comuni	8,6
<b>Sup. Vendita</b>	<b>152,7</b>

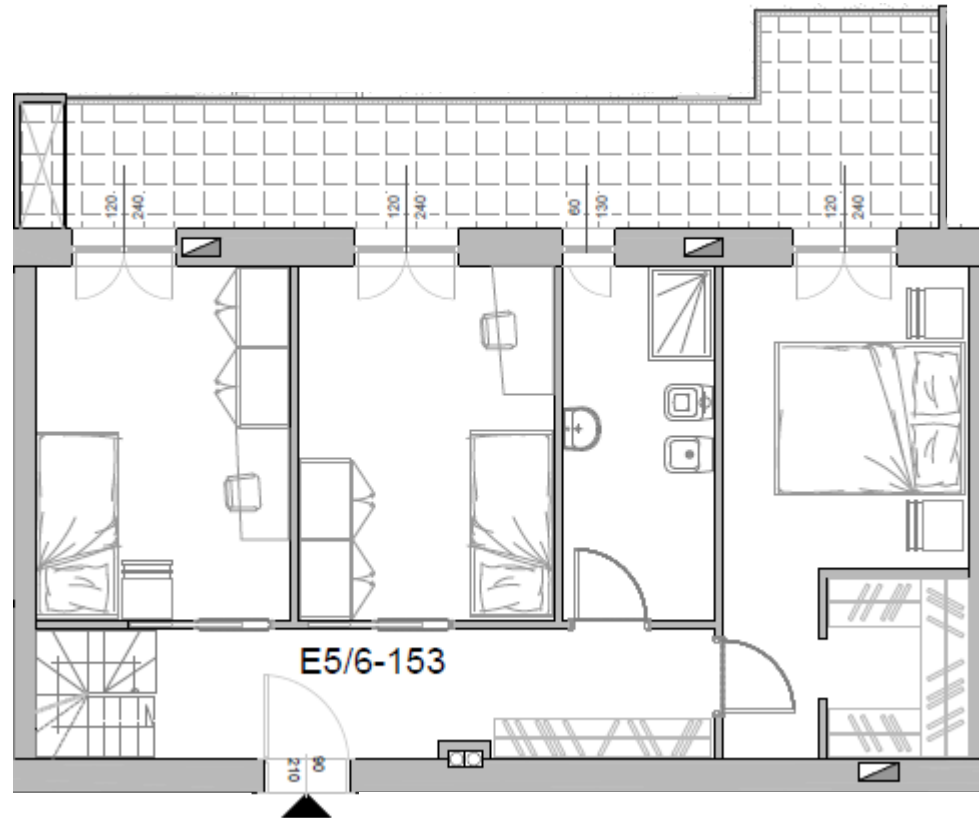

Via Verità



Via Don Giovanni Verità 11  
Milano

## Quadrilocale Duplex E5/6-153

PIANO QUINTO - VARIANTE



SCALA 1:100




Il presente stampato non costituisce elemento contrattuale in quanto ha esclusivamente carattere informativo ed indicativo. In fase esecutiva potranno essere apportate modifiche ed adeguamenti dimensionali dipendenti da esigenze strutturali, impiantistiche e costruttive.



IMMOBILIARE  
MERCALLINA 70

## Corte interna

Riepilogo superfici (mq)		
Soggiorno		27,0
Cucina		
Cam. Matr.		16,2
Cam. 2		12,0
Cam. 3		12,0
Bagno 1		7,2
Bagno 2		5,8
Lav./Rip.		3,8
Disimpegno		8,0
Altro		
Muri interni		9,4
<b>Sup. Utile</b>		<b>101,4</b>
Muri perim.	<b>100%</b>	16,7
SPP	<b>50%</b>	11,5
Terrazzo	<b>50%</b>	17,9
Giardino	<b>10%</b>	
Lastrico sol.	<b>33%</b>	34,3
<b>Sup. Comm.</b>		<b>144,0</b>
Parti comuni		8,6
<b>Sup. Vendita</b>		<b>152,7</b>

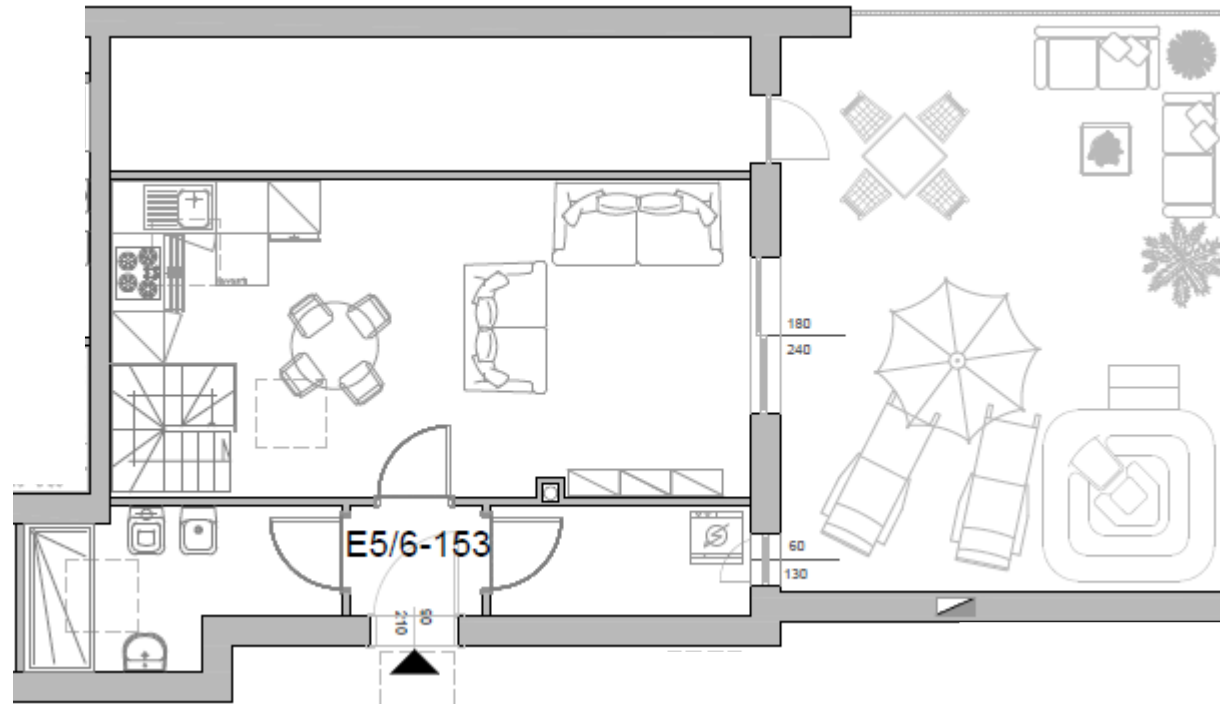


Via Verità



Via Don Giovanni Verità 11  
Milano

## Quadrilocale Duplex E5/6-153

PIANO SESTO - VARIANTE

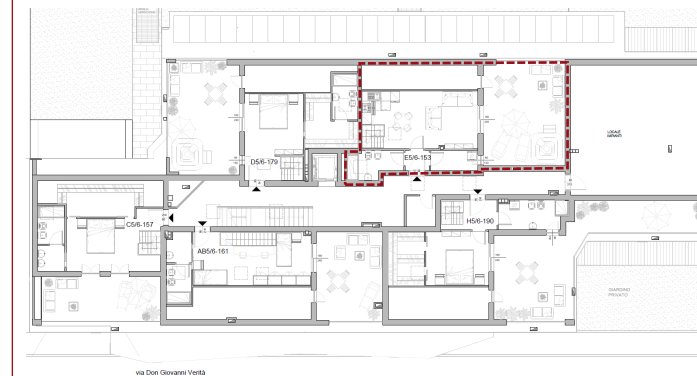

SCALA 1:100



Il presente stampato non costituisce elemento contrattuale in quanto ha esclusivamente carattere informativo ed indicativo. In fase esecutiva potranno essere apportate modifiche ed adeguamenti dimensionali dipendenti da esigenze strutturali, impiantistiche e costruttive.

IMMOBILIARE  
MERCALLINA 70



PER INFORMAZIONI

**MILANO**

Via Don Giovanni Verità 11

---

Sito web: **[www.verita11.it](http://www.verita11.it)**

E-mail: **[info@verita11.it](mailto:info@verita11.it)**

---

Numero Verde  
**800.230.233**

Mobile: **333.1634099**